
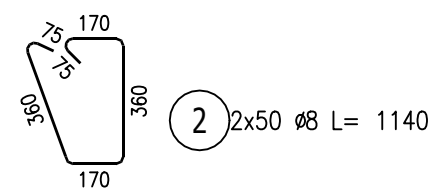


Skala 1:20

① 12025 L= 10145

Skala 1:20

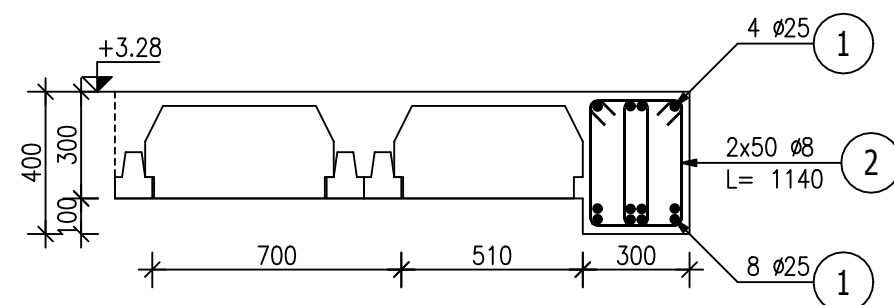

POZ.	NR PRĘTA	Ø [mm]	DŁUGOŚĆ [m]	ILOŚĆ			DŁ. ŁĄCZNA [m]	
				PRĘTÓW	x POZ.	RAZEM	A-IIIIN	Ø8
Poz. B – Belka – 1 szt.								
B	1	25	10,145	12	1	12		121,74
	2	8	1,140	100	1	100	114,00	
DŁUGOŚĆ RAZEM [m]							114,00	121,74
MASA JEDNOSTKOWA [kg/m]							0,395	3,853
MASA [kg]							45,03	469,06
MASA CAŁKOWITA [kg]							514,09	

- 1) Opis kształtu pręta: PN-EN ISO 3766 (gabarytowo)
- 2) Opis długości haka: gabarytowy
- 3) Długość pręta L: rzeczywista

BETON C20/25
STAL A-IIIIN
otulina 20mm

Projektował: MGR_INŻ_KRZYSZTOF_BUTKIEWICZ Nr upraw.: 616/89/UW	Sprawdził: MGR_INŻ_ŁUKASZ_BUTKIEWICZ Nr upraw.: DOŚ/0335/PBK/21 Branża: KONSTRUKCJA Treść rysunku: <div style="text-align: center; font-size: 1.2em; font-weight: bold;"> BELKA_B ZBROJENIE </div>	Obiekt: BUDYNEK_MAGAZYNOWY Adres: DOBKÓW_66_DZIAŁKA_NR_115/3 Inwestor: PARTNERSTWO_KACZAWSKIE Nr rysunku: <div style="text-align: center; font-size: 1.2em; font-weight: bold;"> KW_05 </div>	Rew. REW	Data wydania: SIERPIEŃ_2022	Ark. 1:20
---	---	--	-------------	--------------------------------	--------------