
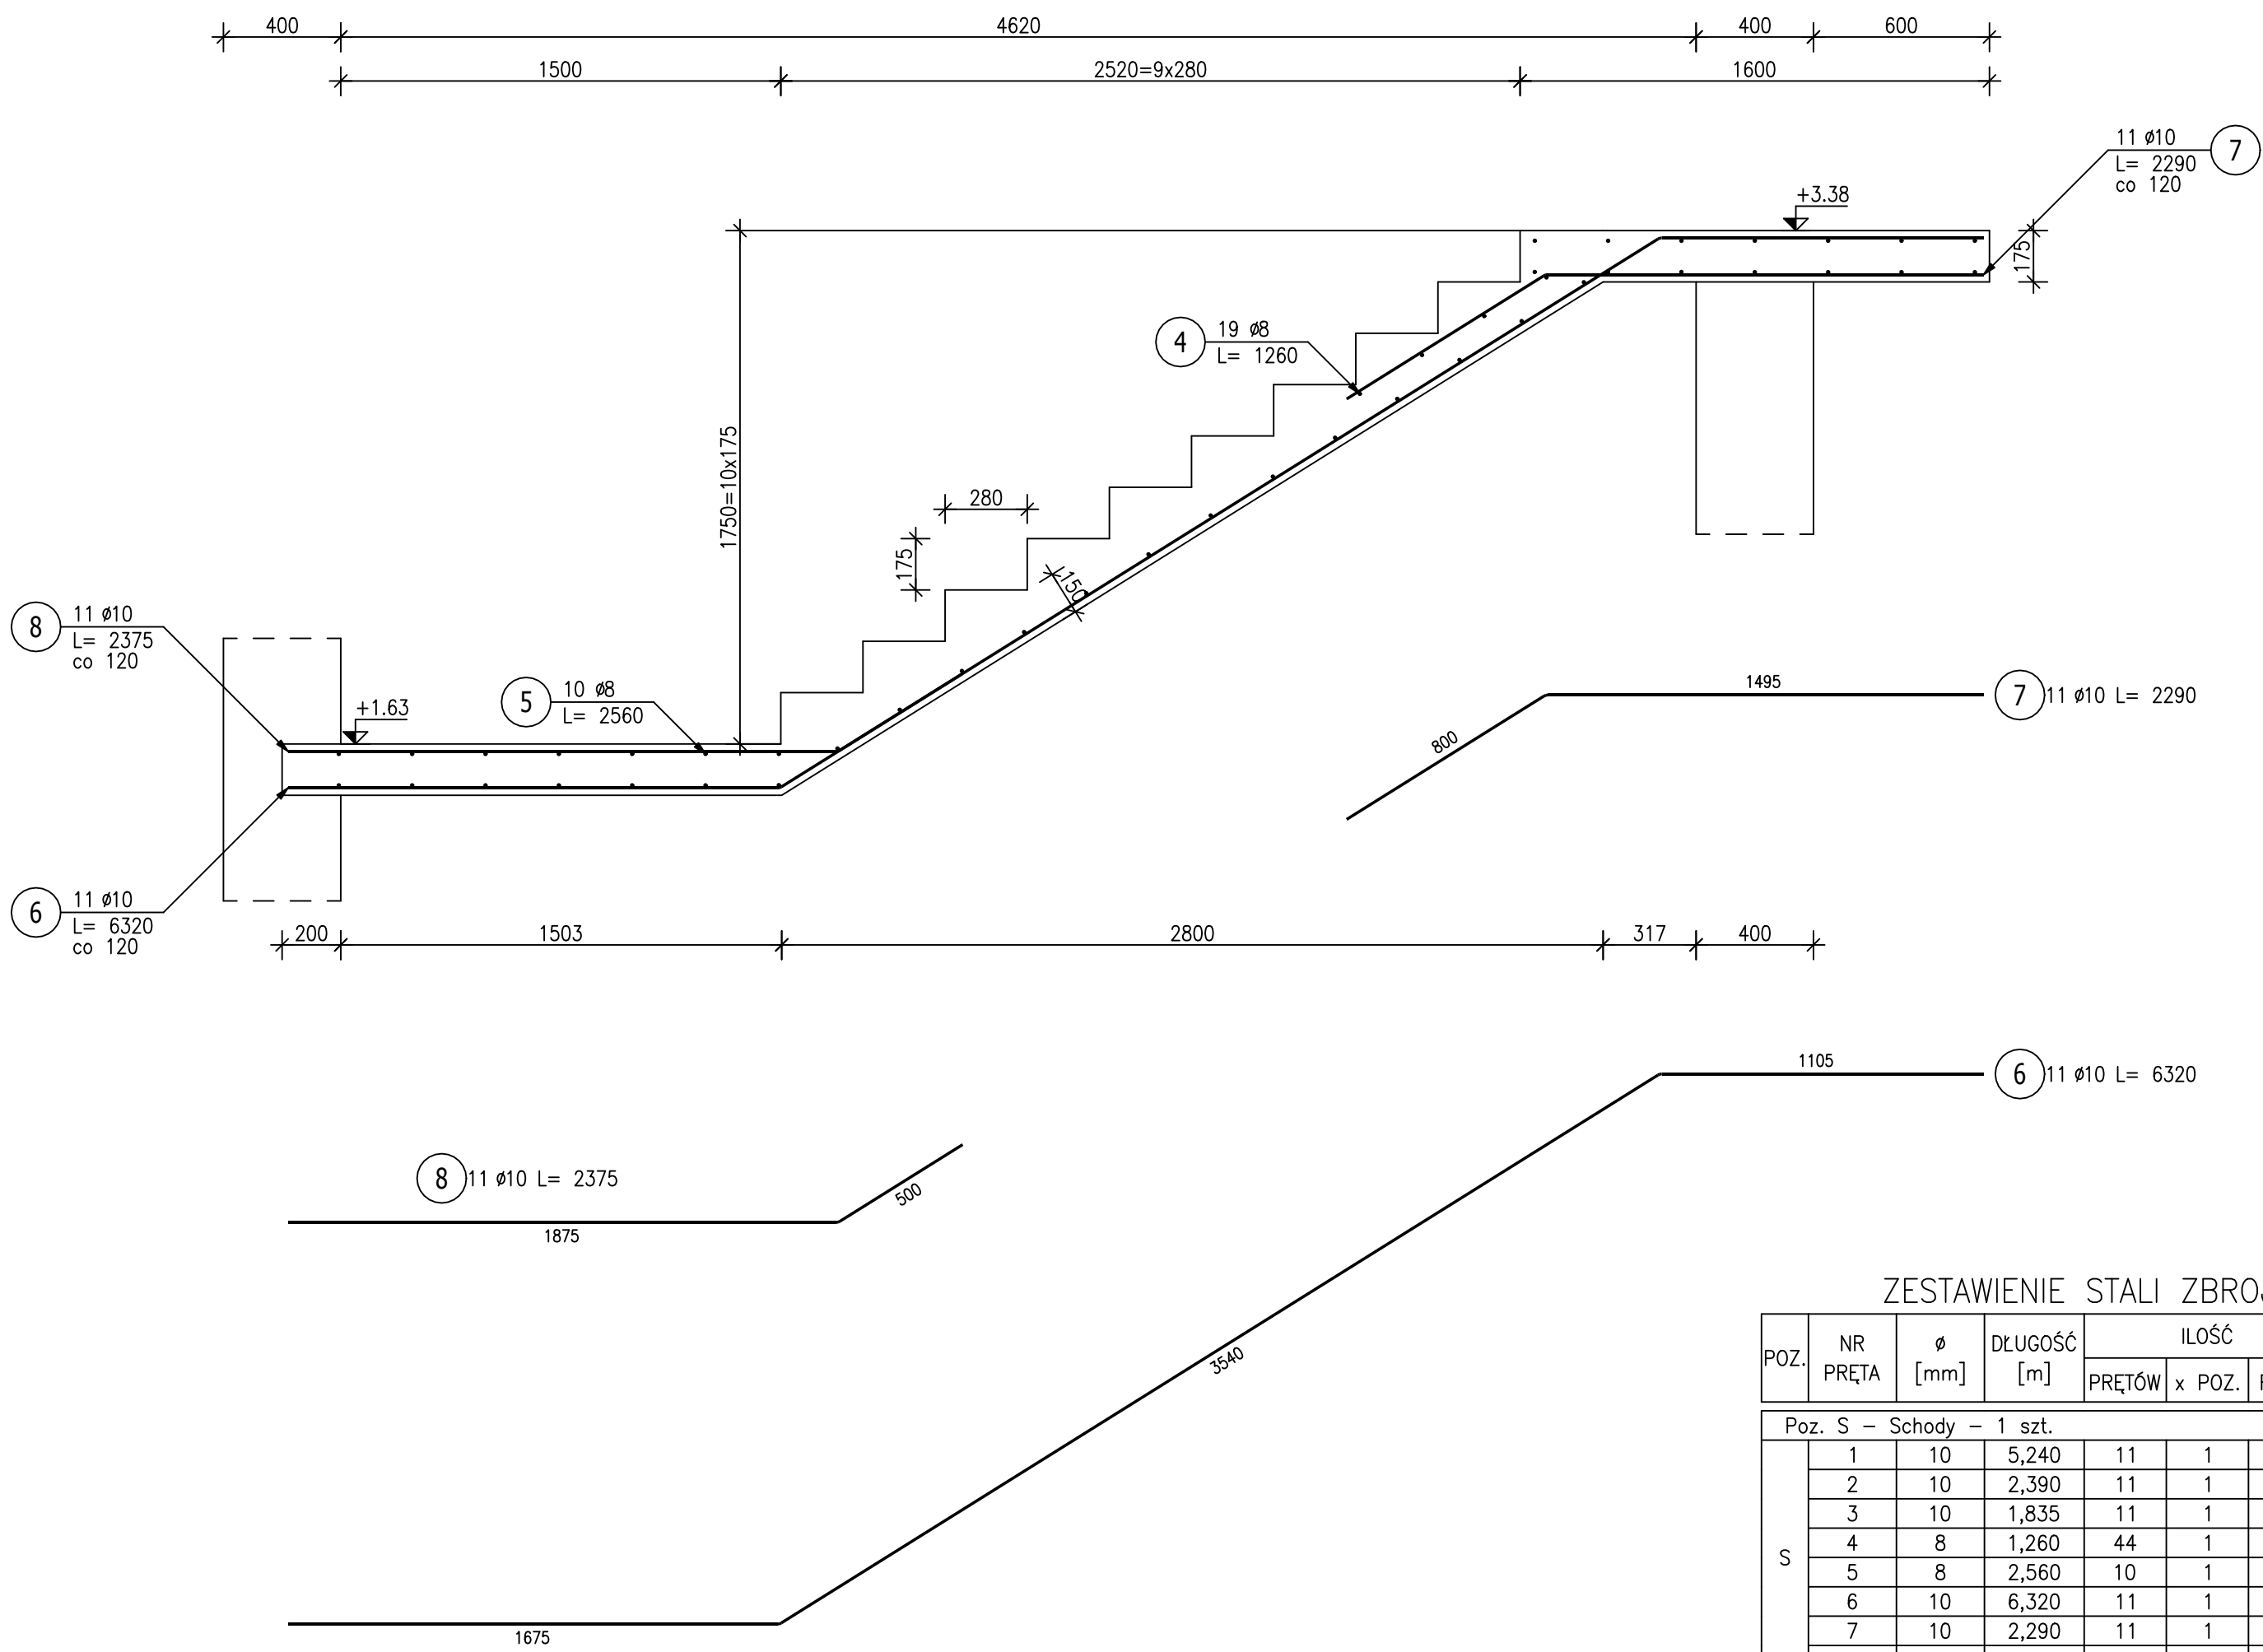


Poz.S Schody (1.szt.)
Skala 1:20

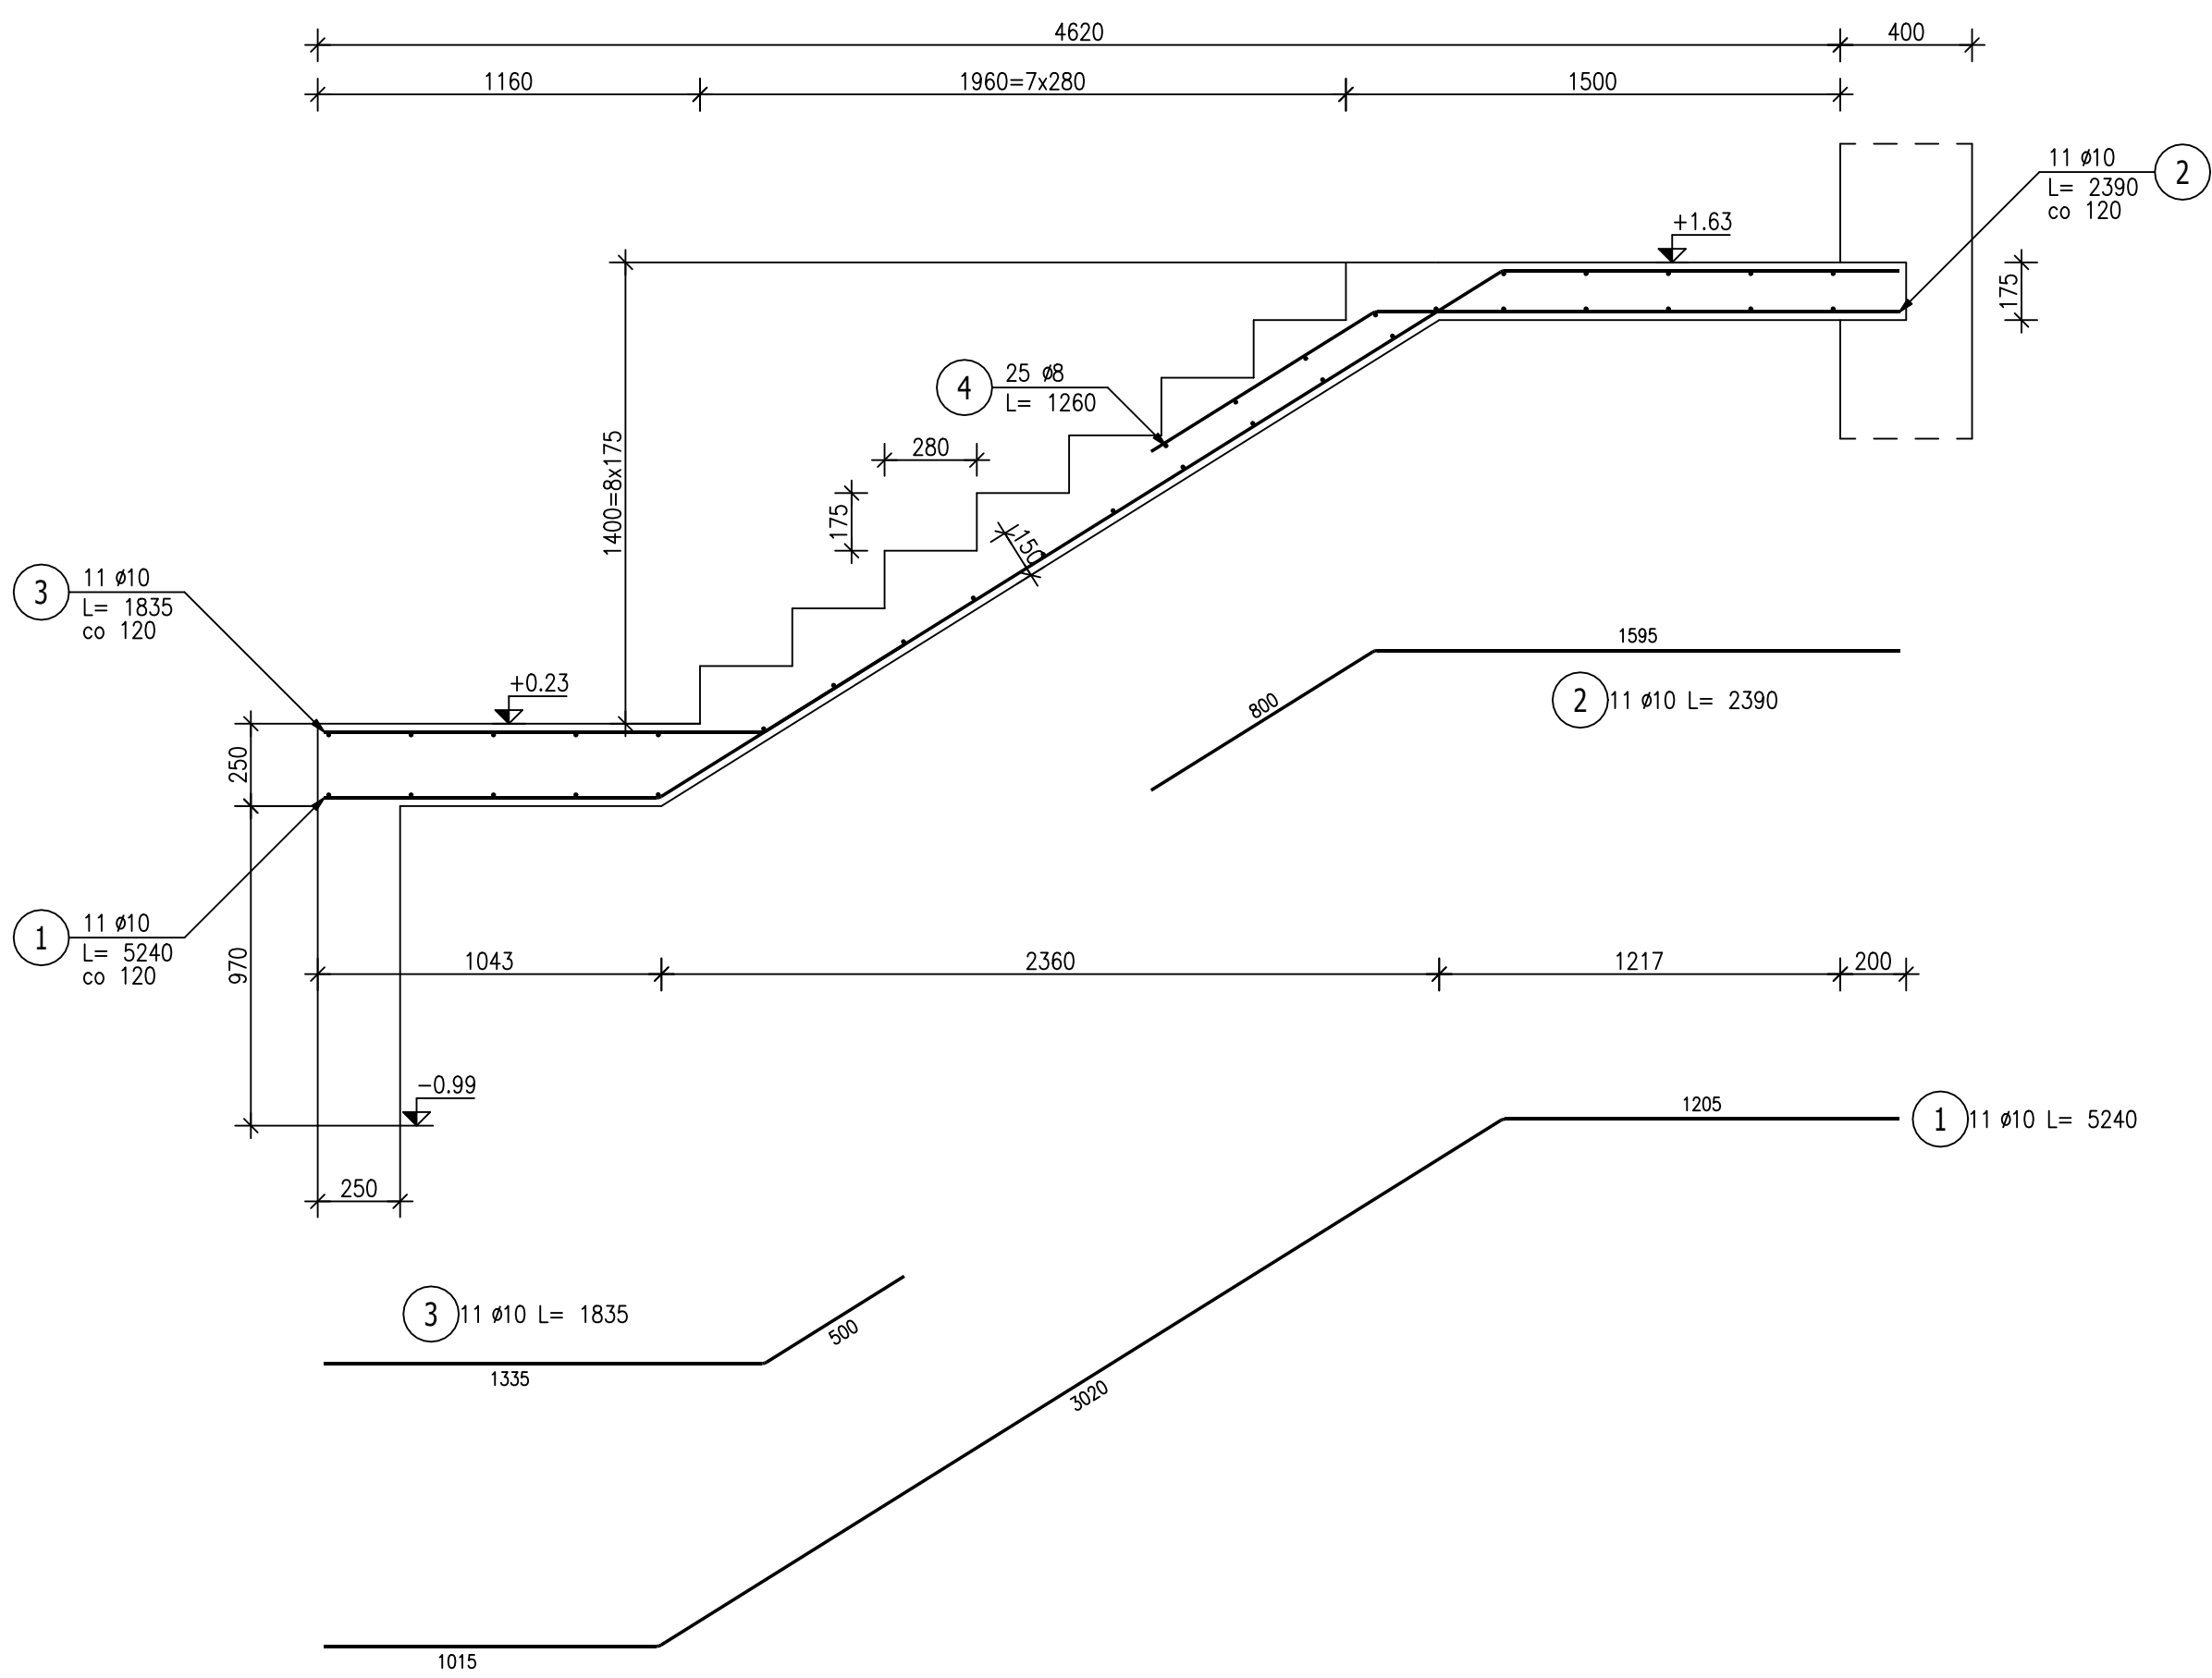

ZESTAWIENIE STALI ZBROJENIOWEJ

POZ.	NR PRĘTA	ø [mm]	DŁUGOŚĆ [m]	ILOŚĆ			DŁ. ŁĄCZNA [m]	
				PRĘTÓW	x POZ.	RAZEM	A-IIIN	
							ø8	ø10
Poz. S – Schody – 1 szt.								
S	1	10	5,240	11	1	11		57,64
	2	10	2,390	11	1	11		26,29
	3	10	1,835	11	1	11		20,19
	4	8	1,260	44	1	44	55,44	
	5	8	2,560	10	1	10	25,60	
	6	10	6,320	11	1	11		69,52
	7	10	2,290	11	1	11		25,19
	8	10	2,375	11	1	11		26,13
DŁUGOŚĆ RAZEM [m]							81,04	224,95
MASA JEDNOSTKOWA [kg/m]							0,395	0,617
MASA [kg]							32,01	138,79
MASA CAŁKOWITA [kg]								170,8

- 1) Opis kształtu pręta: PN-EN ISO 3766 (gabarytowo)
2) Opis długości haka: gabarytowy
3) Długość pręta L: rzeczywista

BETON C20/25
STAL A-IIIN
otulina 20mm

Projektował: MGR_INŻ_KRZYSZTOF_BUTKIEWICZ	Sprawdził: MGR_INŻ_ŁUKASZ_BUTKIEWICZ	Obiekt: BUDYNEK_MAGAZYNOWY
Nr upraw.: 616/89/UW	Adres: DOS/0335/PBKB/21	Adres: DOBKÓW_66_DZIAŁKA_NR_115/3
Branża: KONSTRUKCJA	Investor: PARTNERSTWO_KACZAWSKIE	
Treść rysunku: SCHODY_S ZBROJENIE	Nr rysunku: KW_03	
Rew.	Data wydania: REW_SIERPIEN_2022	Ark. 1:20