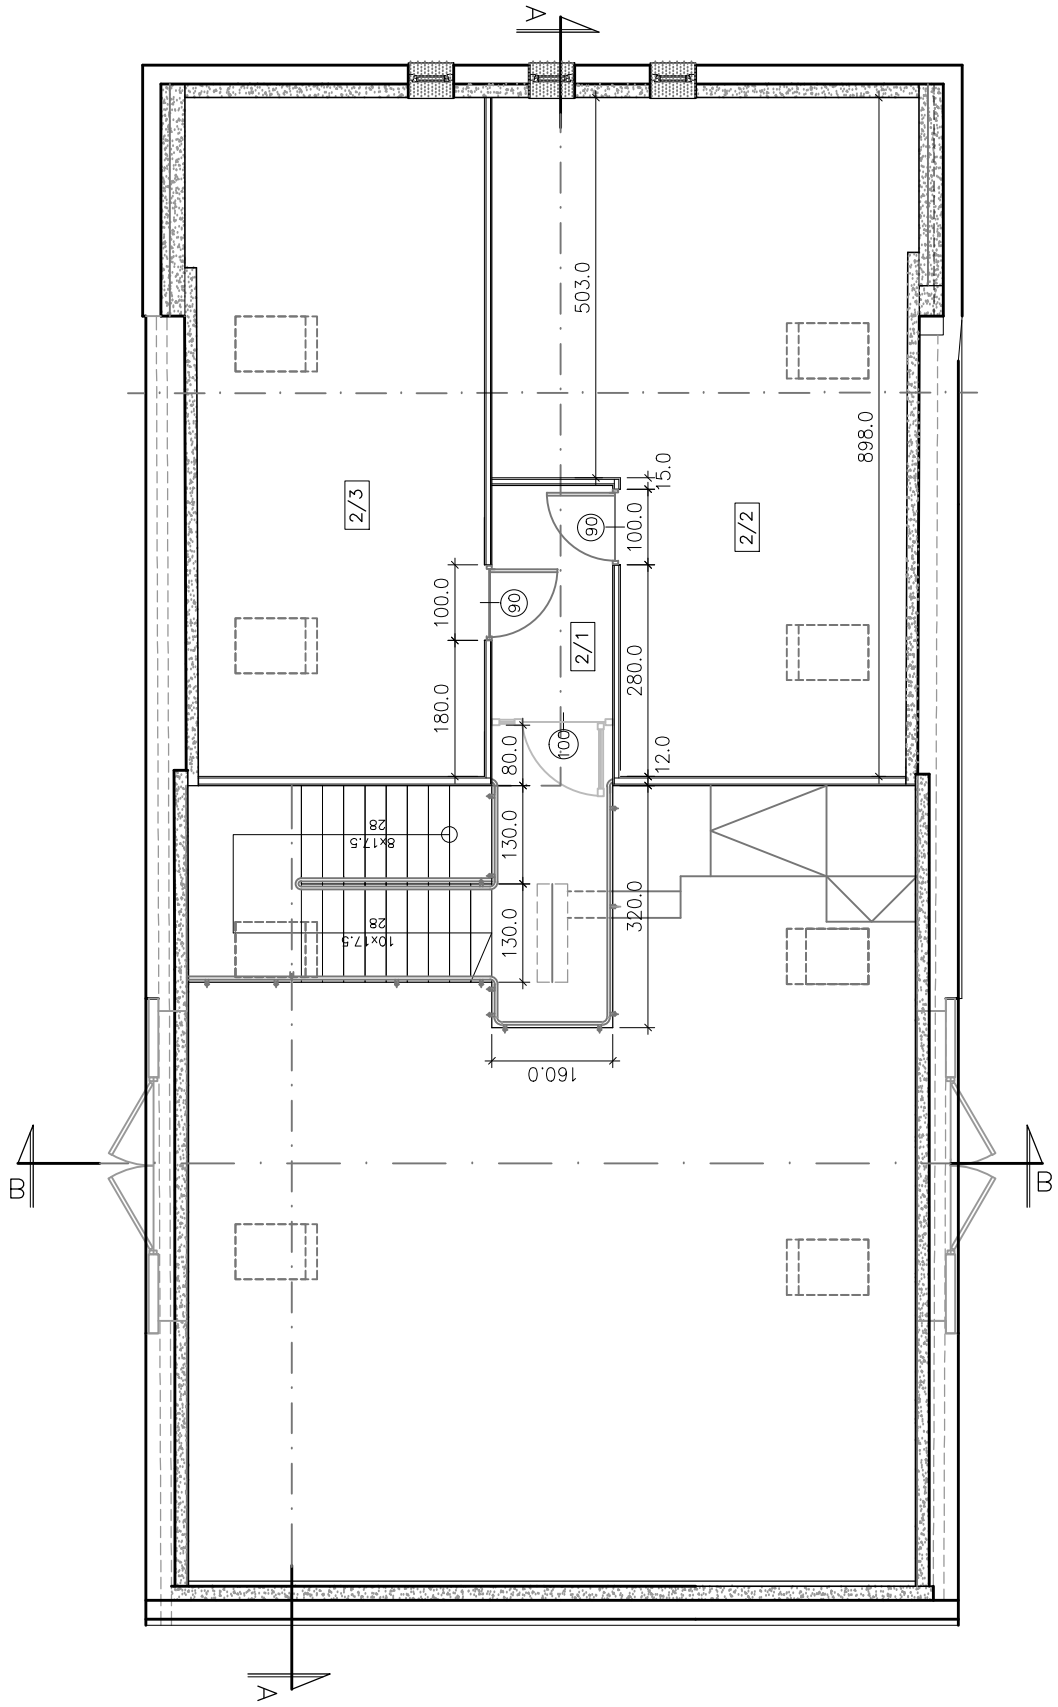

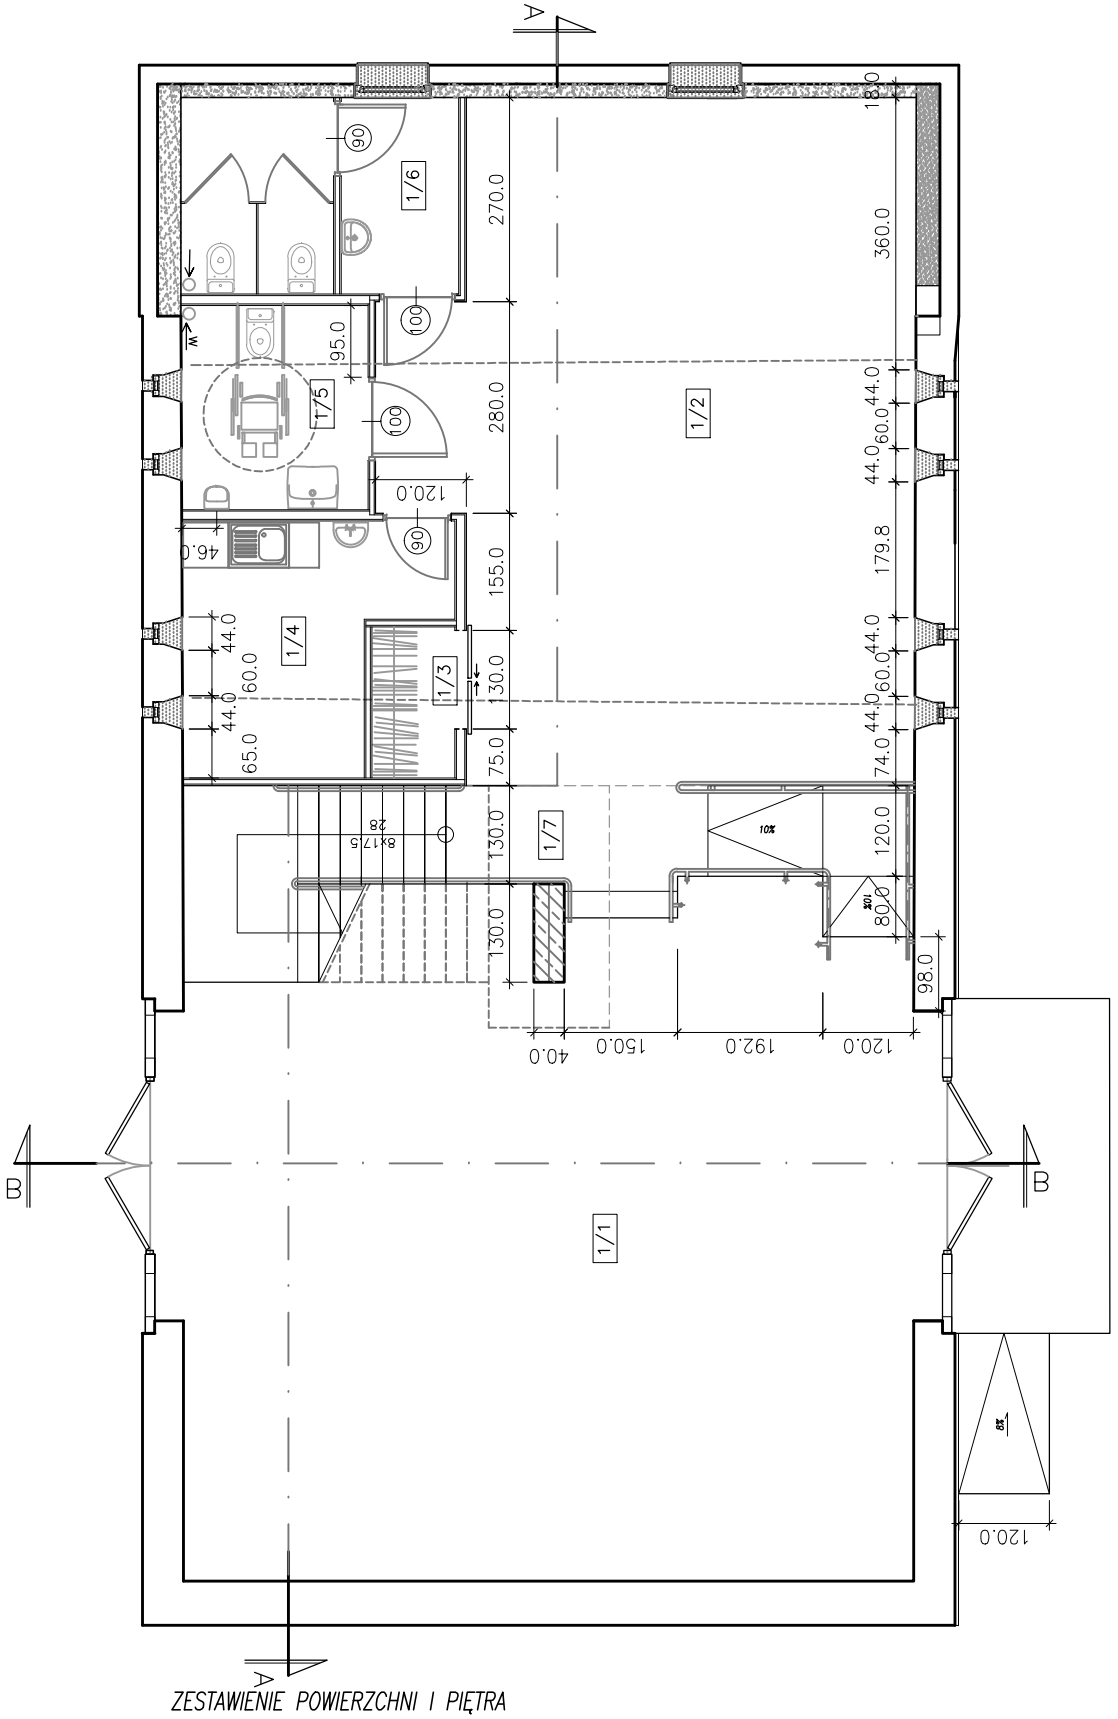

ZESTAWIENIE POWIERZCHNI II PIĘTRA

OZN.	POWIERZCHNIA (m^2)	FUNKCJA POMISZCZENIA	RODZAJ POSADZKI
2/1	6,30	KORYTARZ	WYKŁADZINA PCV(winylowa)
2/2	33,90	POMIESZCZENIE MAGAZYNOWE	WYKŁADZINA PCV(winylowa)
2/3	24,70	POMIESZCZENIE MAGAZYNOWA	WYKŁADZINA PCV(winylowa)
2/3	7,70	POSDEST I KL.SCHODOWA	KAMIENNA–PŁYTKI GRANITOWE
RAZEM	72,60		

ZESTAWIENIE POWIERZCHNI I PIĘTRA

OZN.	POWIERZCHNIA UŻYTKOWA (m^2)	FUNKCJA POMISZCZENIA
1/1	84,60	SALA WYSTAWIENNICZA DUŻA
1/2	57,30	SALA WYSTAWIENNICZA MAŁA
1/3	2,30	SZATNIA
1/4	9,70	POMIESZCZENIE SOCJALNE
1/5	6,90	W.C. DLA NIEPEŁOSPRAWNYCH
1/6	9,60	W.C.
1/7	17,90	KLATKA SCHOD. I PODJAZD
RAZEM	177,50	

PRACOWNIA PROJEKTOWO–WYKONAWCZA PRAKSIS WROCŁAW ul.KOLEJOWA 34/13 tel.71–3428722 e–mail kbpraksis@o2.pl		ETAP: KONCEPCJA
TEMAT	PRZEBUDOWA BUDYNKU GOSPODARCZEGO CELEM UTWORZENIA CENTRUM LAWA na działce nr115/3 DOBKÓW 66	BRANŻA: ARCHITEKTURA
OBIEKT	BUDYNEK GOSPODARCZY W ZABUDOWIE ZAGRODOWEJ	
LOKALIZACJA	DZIAŁKA nr115/3 obręb 0002 DOBKÓW 66 gmina ŚWIERZAWA	DATA: 15.06.2022
INWESTOR	STOWARZYSZENIE "LOKALNA GRUPA DZIAŁANIA PARTNERSTWO KACZAWSKIE" w MŚCIWOJOWIE 54 59–407 MŚCIWOJÓW	SKALA: 1:100
TYTUŁ RYS.	RZUT I i II PIĘTRA wariant 2b	NR RYS.: A6
PROJEKTANT ARCH.	arch.KRZYSZTOF BAK upr.bud.nr66/90/UW	