

LEGENDA:

BxH lub Ø średnica


– kanał nawiewny

BxH lub Ø średnica

– kanał wywiewny

S1

pion instalacji kanalizacyjnej sanitarnej

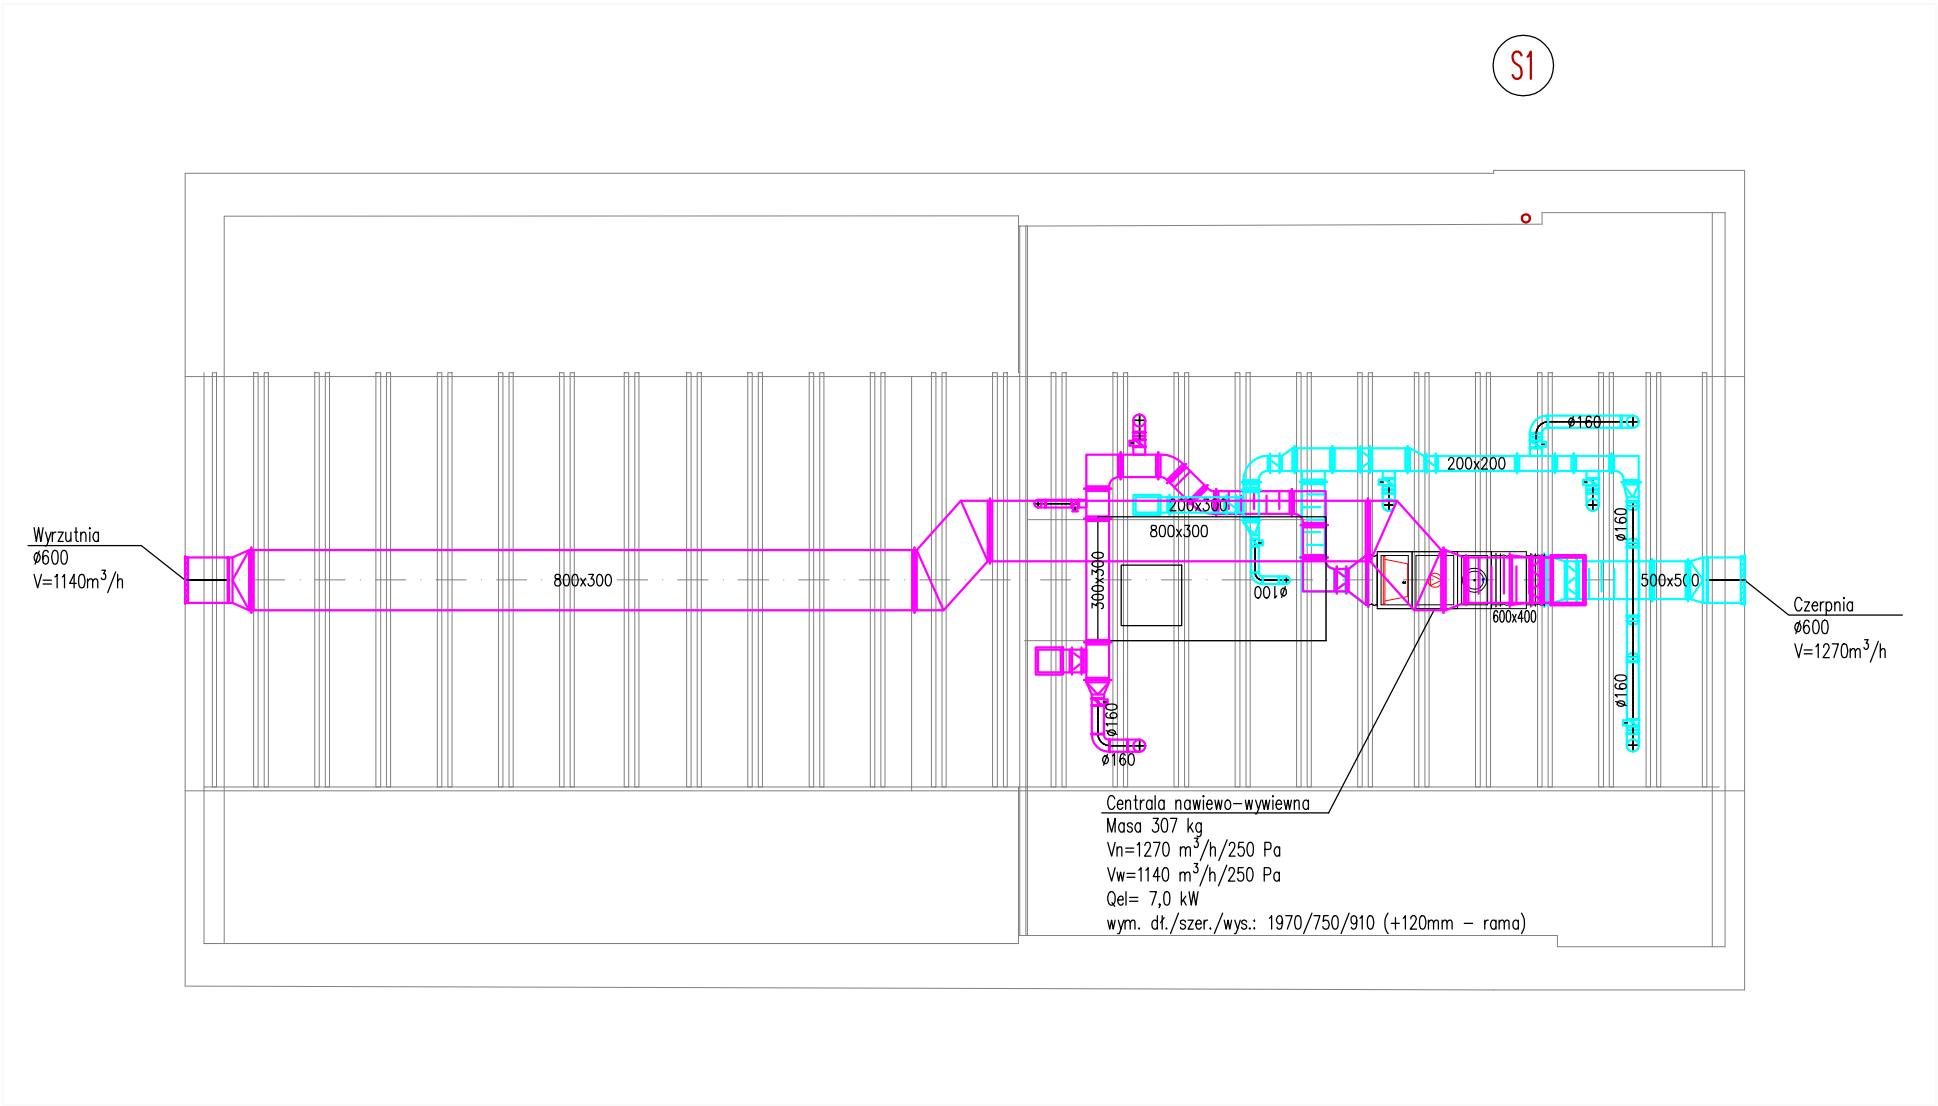

PRACOWNIA PROJEKTOWO-WYKONAWCZA PRAKSIS WROCLAW ul.KOLEJOWA 34/13 tel.71-3428722 e-mail kbpraksis@o2.pl		ETAP P.T.
TEMAT	PRZEBUDOWA BUDYNKU GOSPODARCZEGO CELEM UTWORZENIA CENTRUM LAWNA na działce nr115/3 DOBKOW 66	BRANZA INSTALACJE SANITARNE
OBIEKT	BUDYNEK GOSPODARCZY W ZABUDOWIE ZAGRODOWEJ	DATA
LOKALIZACJA	DZIAŁKA nr115/3 obręb 0002 DOBKÓW 66 gmina ŚWIERZAWA	25.07.2022
INWESTOR	STOWARZYSZENIE "LOKALNA GRUPA DZIAŁANIA PARTNERSTWO KACZAWSKIE" w MŚCIWOJOWIE 54 59-407 MŚCIWOJÓW	SKALA 1:100
TYTUŁ RYS.	RZUT PODDASZA–instalacje sanitarne	
PROJEKTANT INST. SANIT.	mgr inż. Piotr Peregudowski upr.nr333/DOŚ/13	IS-4
SPRAWDZAJĄCY INST. SANIT.	mgr inż. Anna Karpicka upr.nr125/DOŚ/10	