


LEGENDA:

BxH lub Ø średnica – kanał nawiewny

BxH lub Ø średnica – kanał wywiewny

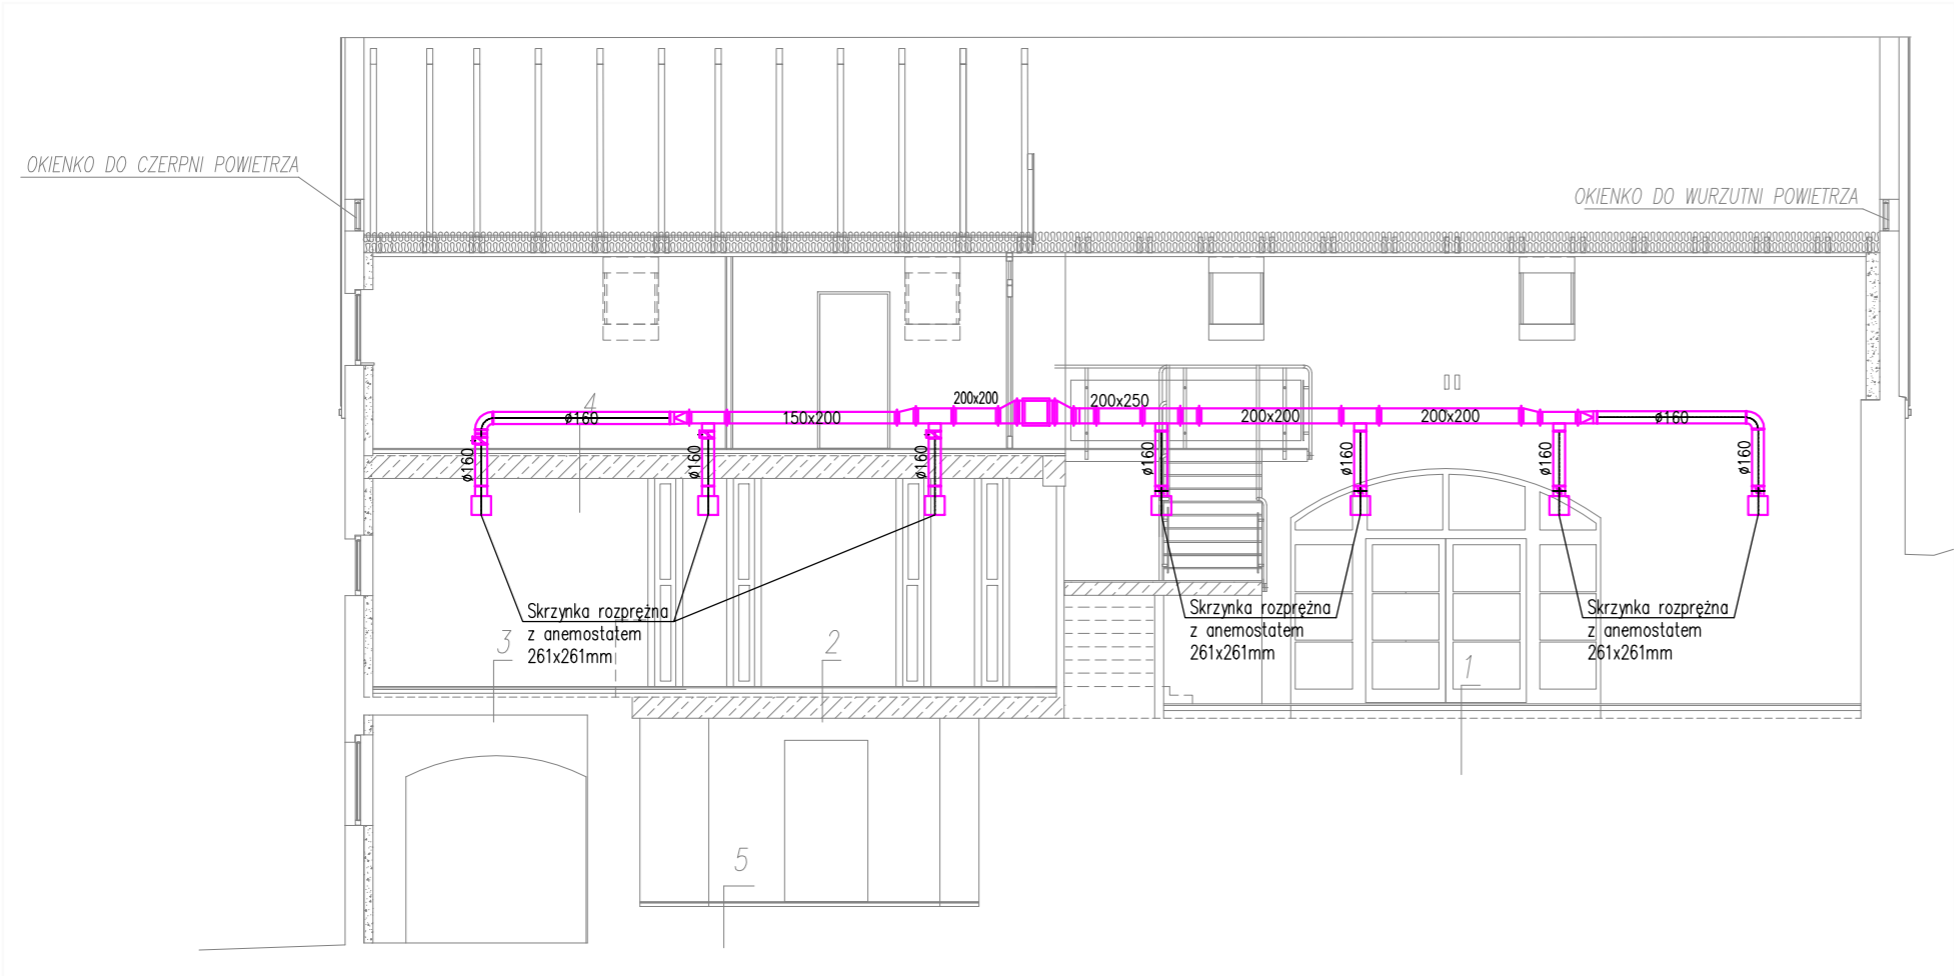

PRACOWNIA PROJEKTOWO-WYKONAWCZA PRAKSIS WROCŁAW ul.KOLEJOWA 34/13 tel.71-3428722 e-mail kbpraksis@o2.pl		ETAP P.T.
TEMAT	PRZEBUDOWA BUDYNKU GOSPODARCZEGO CELEM UTWORZENIA CENTRUM ŁAWA na działce nr115/3 DOBKÓW 66	BRANŻA INSTALACJE SANITARNE
OBIEKT	BUDYNEK GOSPODARCZY W ZABUDOWIE ZAGRODOWEJ	DATA 25.07.2022
LOKALIZACJA	DZIAŁKA nr115/3 obręb 0002 DOBKÓW 66 gmina ŚWIERZAWA	SKALA 1:100
INWESTOR	STOWARZYSZENIE "LOKALNA GRUPA DZIAŁANIA PARTNERSTWO KACZAWSKIE" w MŚCIWOJOWIE 54 59-407 MŚCIWOJÓW	NR RYS.   