


- LEGENDA:
- instalacja c.o.
  - grzejnik płytowy
  - ogrzewanie podłogowe
  - temp. w pomieszczeniu i jego zapotrzebowanie na ciepło
  - BxH lub Ø średnica - kanał nawiewny
  - BxH lub Ø średnica - kanał wywiewny
  - S1 pion instalacji kanalizacyjnej sanitarnej

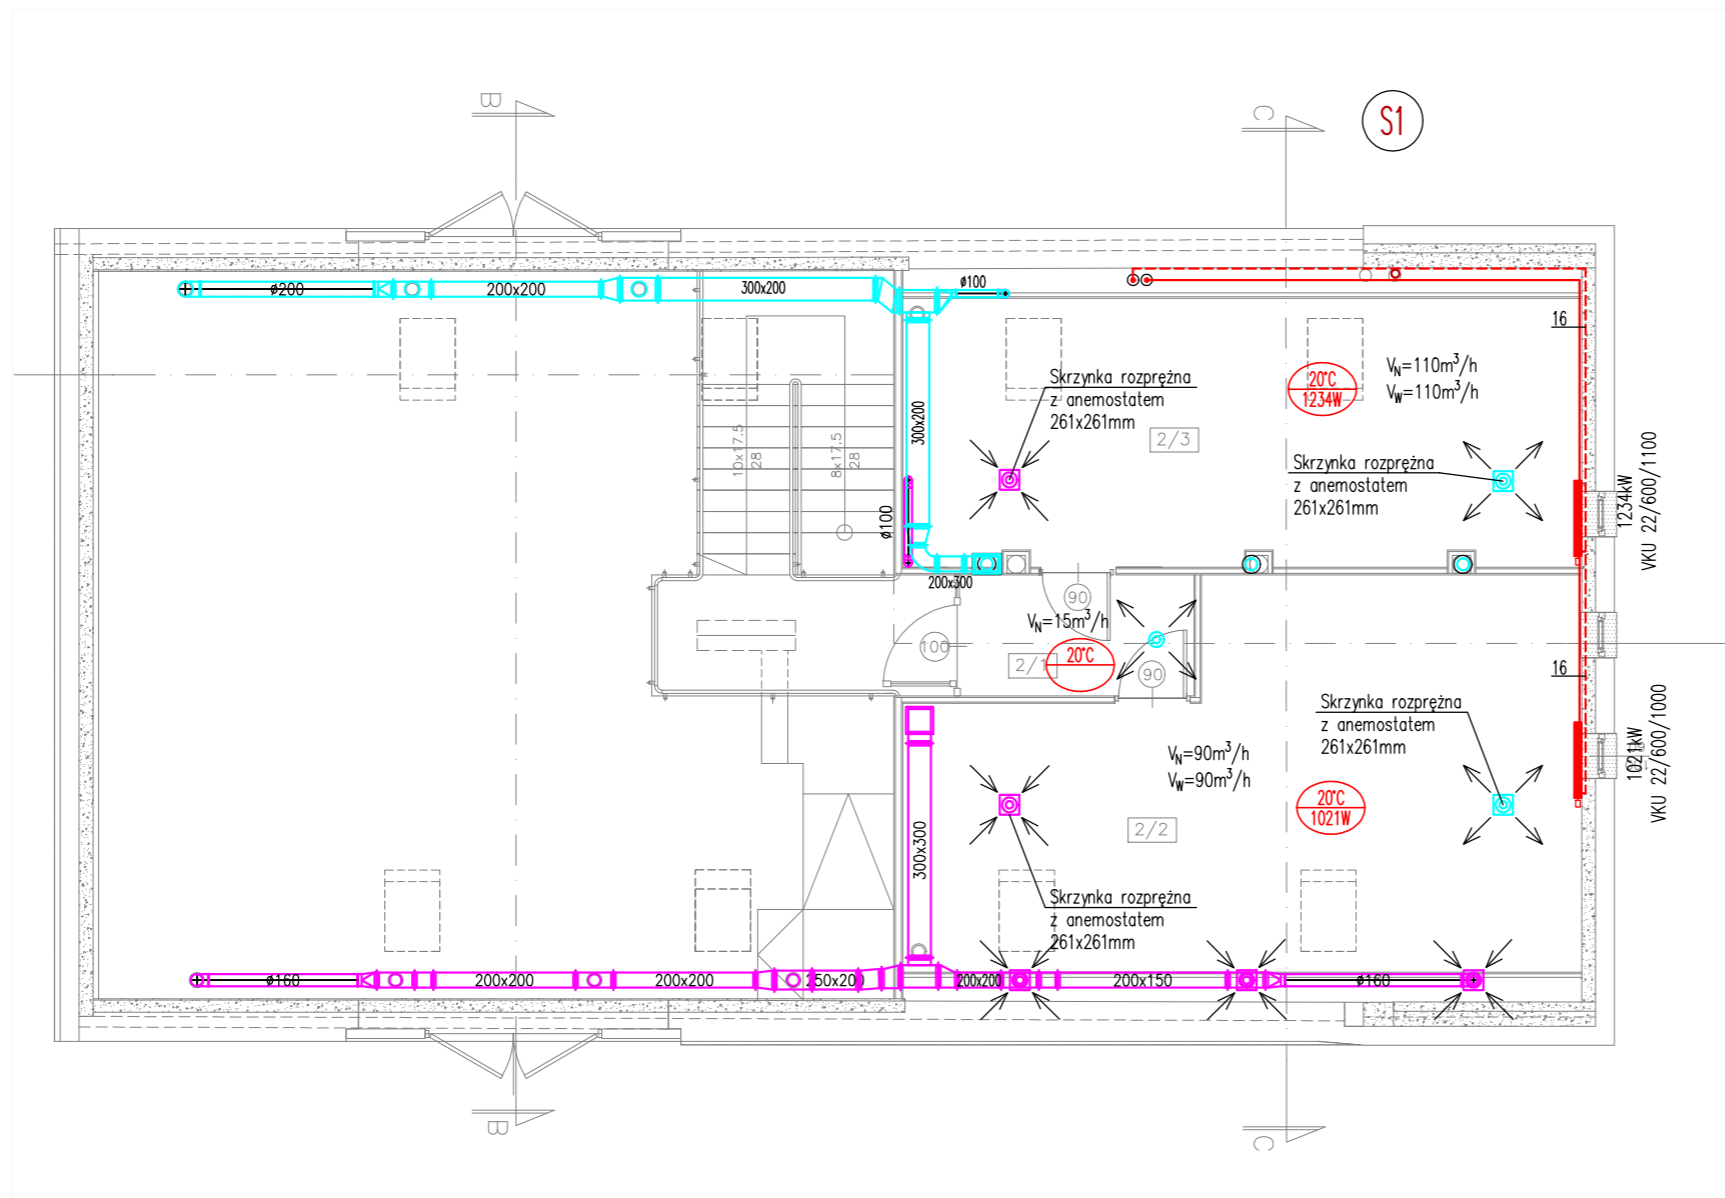

PRACOWNIA PROJEKTOWO-WYKONAWCZA PRAKSIS WROCLAW ul.KOLEJOWA 34/13 tel.71-3428722 e-mail kbpraksis@o2.pl		ETAP P.T.
TEMAT	PRZEBUDOWA BUDYNKU GOSPODARCZEGO CELEM UTWORZENIA CENTRUM LAWNA na działce nr115/3 DOBKÓW 66	BRANŻA INSTALACJE SANITARNE
OBIEKT	BUDYNEK GOSPODARCZY W ZABUDOWIE ZAGRODOWEJ	DATA 25.07.2022
LOKALIZACJA	DZIAŁKA nr115/3 obręb 0002 DOBKÓW 66 gmina ŚWIERZAWA	SKALA 1:100
INWESTOR	STOWARZYSZENIE "LOKALNA GRUPA DZIAŁANIA PARTNERSTWO KACZAWSKIE" w MŚCIWOJOWIE 54 59-407 MŚCIWOJÓW	NR RYS.
TYTUŁ RYS.	RZUT 2. PIĘTRA-instalacje sanitarne	
PROJEKTANT INST. SANIT.	mgr inż. Piotr Peregudowski upr.nr333/DOŚ/13	IS-4
SPRAWDZAJĄCY INST. SANIT.	mgr inż. Anna Karpicka upr.nr125/DOŚ/10	