




ELEWACJA ZACHODNIA

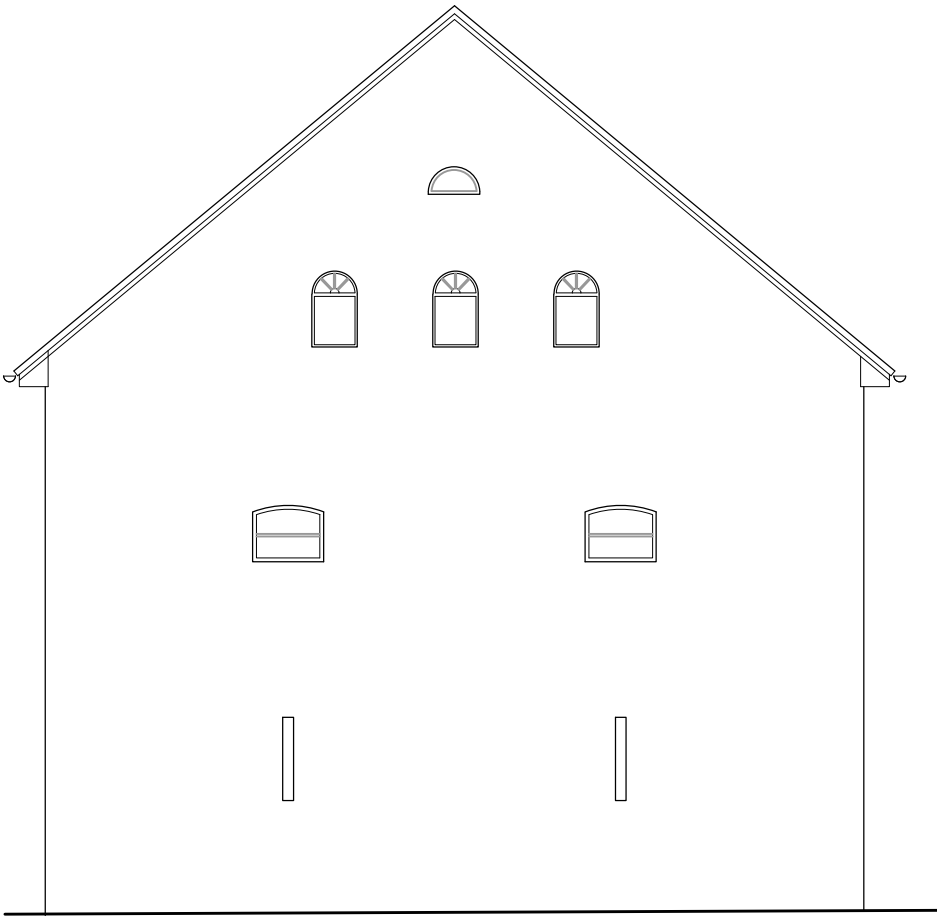

ELEWACJA POŁUDNIOWA

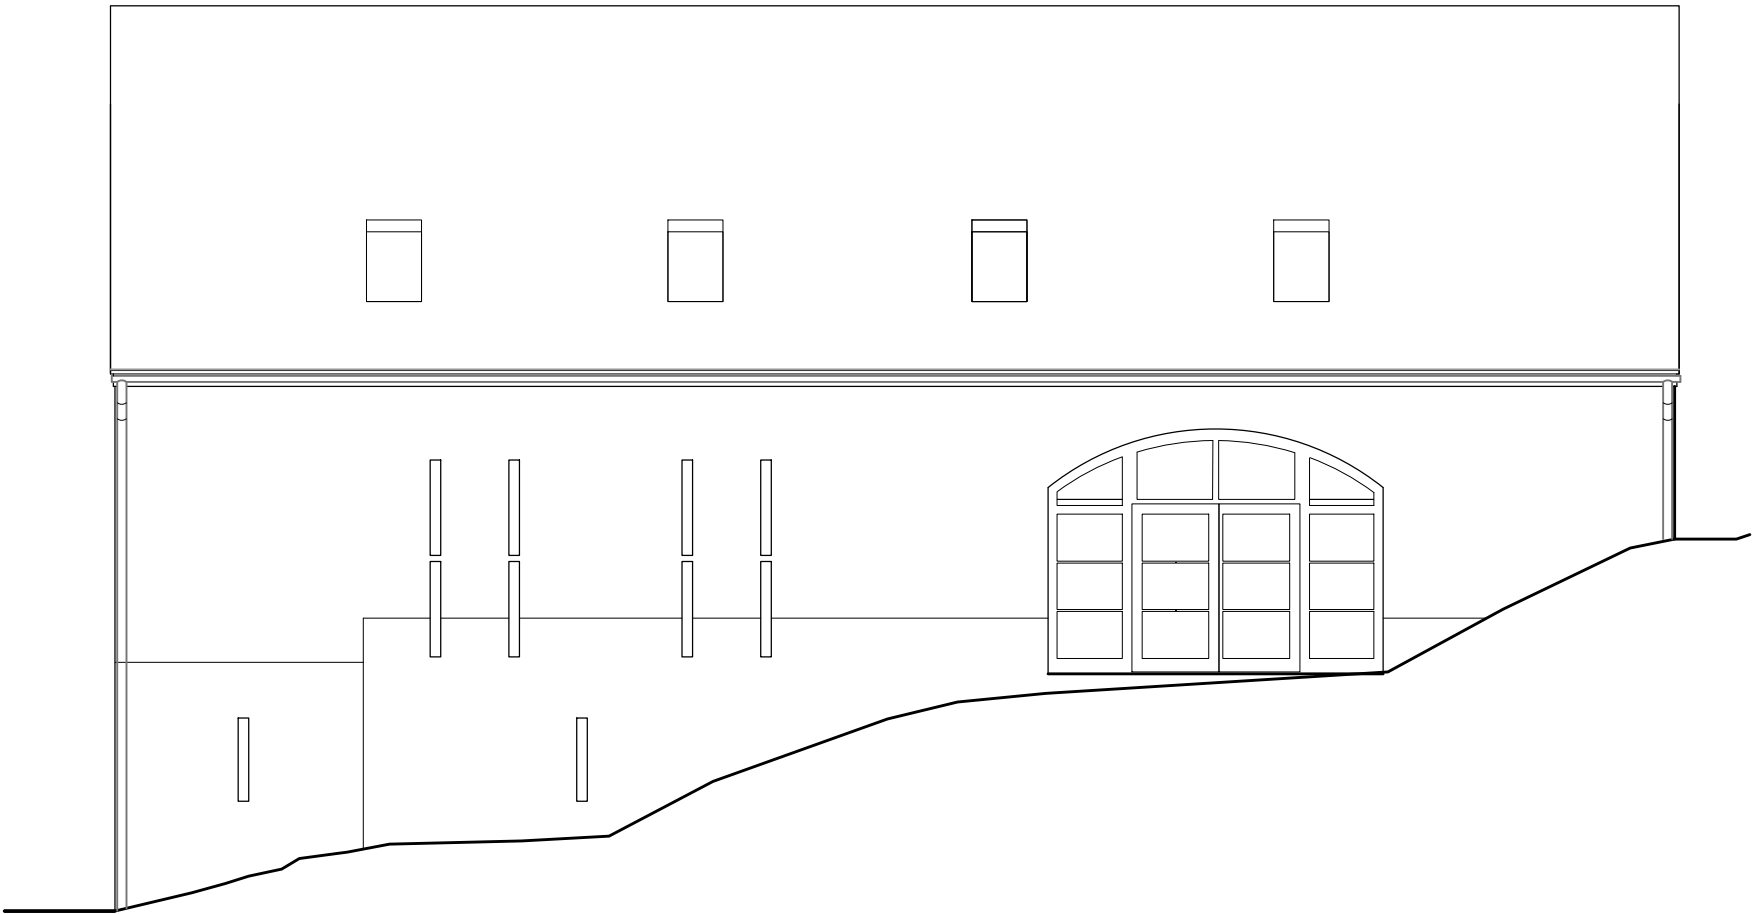

ELEWACJA WSCHODNIA

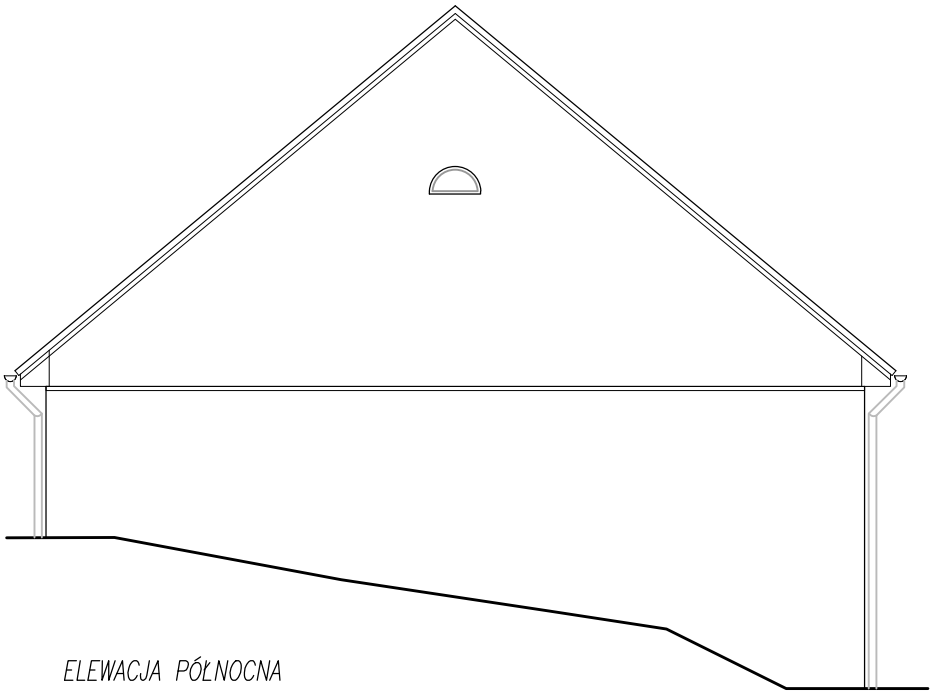

ELEWACJA PÓŁNOCNA

| | | | |
|--|--|-----------------------------------|--------------------|
| PRACOWNIA PROJEKTOWO-WYKONAWCZA WROCŁAW ul.KOLEJOWA 34/13 tel.71-3428722 e-mail kbpraksis@a2.pl | | PRAKSIS e-mail kbpraksis@a2.pl | ETAP KONCEPCJA |
| TEMAT | PRZEBUDOWA BUDYNKU GOSPODARCZEGO CELEM UTWORZENIA CENTRUM ŁAWA na działce nr115/3 DOBKÓW 66 | | BRANŻA |
| OBIEKT | BUDYNEK GOSPODARCZY W ZABUDOWIE ZAGRODOWEJ | | ARCHITEKTURA |
| LOKALIZACJA | DZIAŁKA nr115/3 obręb 0002 DOBKÓW 66 gmina ŚWIERZAWA | | DATA 15.06.2022 |
| INWESTOR | STOWARZYSZENIE "LOKALNA GRUPA DZIAŁANIA PARTNERSTWO KĄCZAWSKIE" w MŚCIWOJOWIE 54 59-407 MŚCIWOJÓW | | SKALA 1:100 |
| TYTUŁ RYS. | ELEWACJE do wariantu 2 | | NR RYS. |
| PROJEKTANT ARCH. | arch.KRZYSZTOF BAK | upr.bud.nr66/90/UW | A1 |