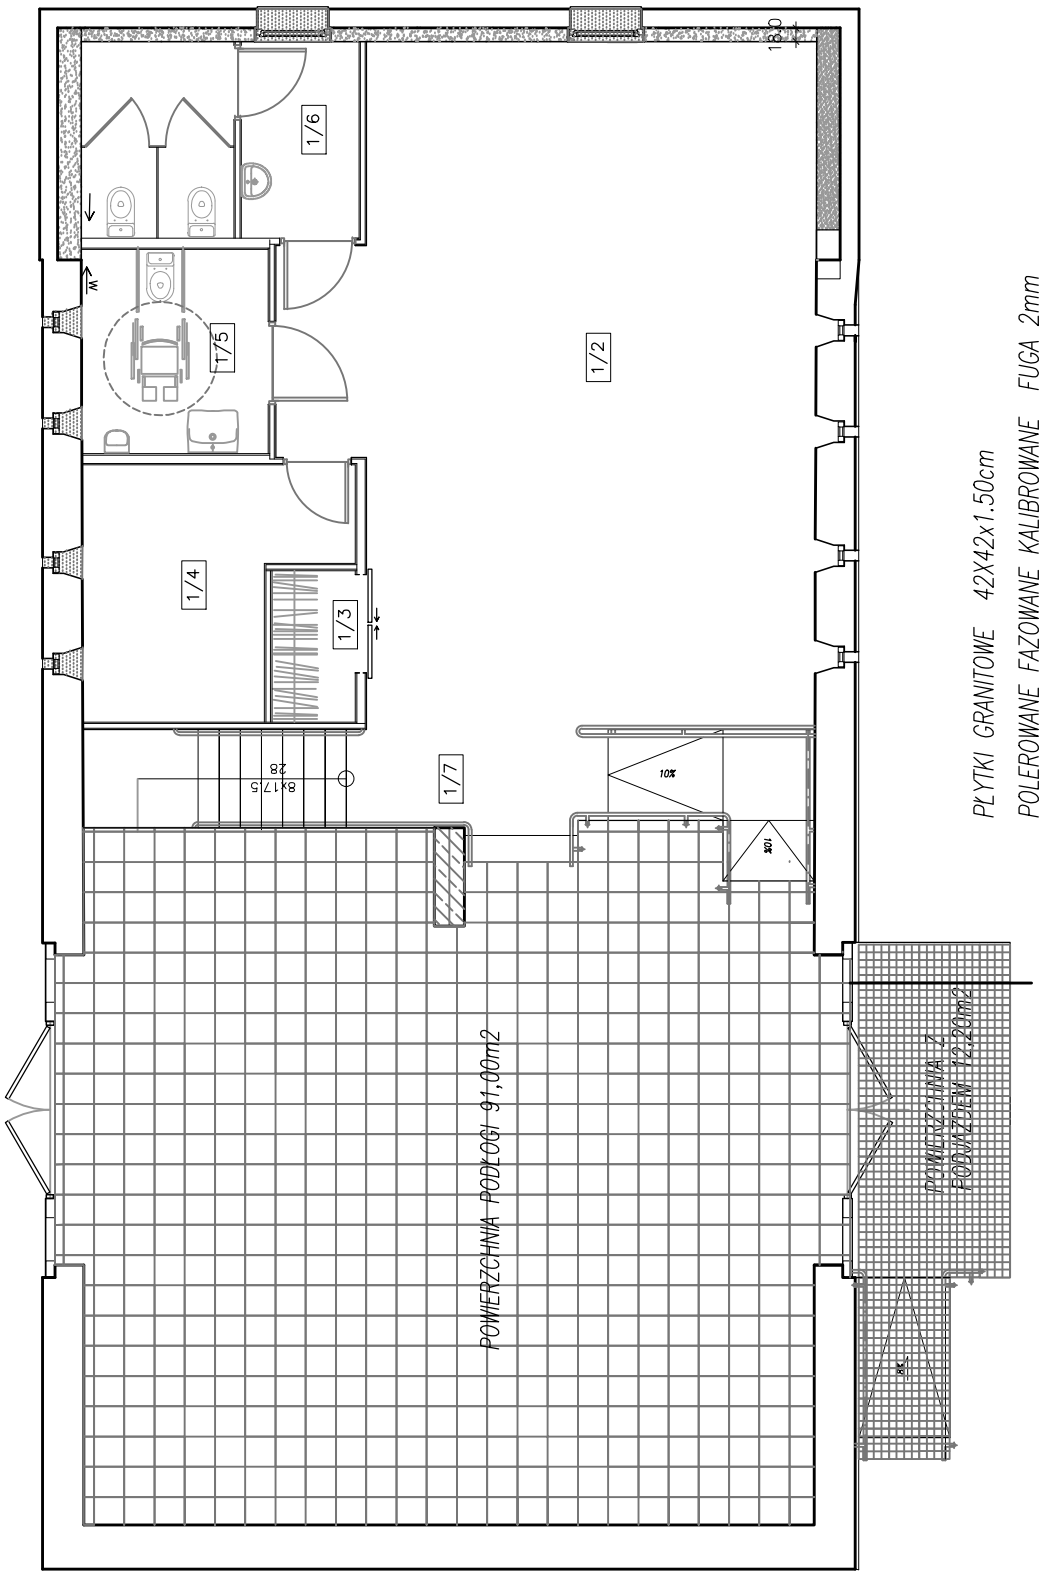

ZESTAWIENIE POWIERZCHNI I PIĘTRA

OZN.	POWIERZCHNIA (m^2)	FUNKCJA POMISZCZENIA	RODZAJ POSADZKI (m^2)
1/1	84,60	SALA WYSTAWIENNICZA DUŻA	KAMIENNA–PŁYTKI GRANITOWE
1/2	57,30	SALA WYSTAWIENNICZA MAŁA	KAMIENNA–PŁYTKI GRANITOWE
1/3	2,30	SZATNIA	KAMIENNA–PŁYTKI GRANITOWE
1/4	9,70	POMIESZCZENIE SOCJALNE	KAMIENNA–PŁYTKI GRANITOWE
1/5	6,90	W.C. DLA NIEPEŁOSPRAWNYCH	KAMIENNA–PŁYTKI GRANITOWE
1/6	9,60	W.C.	KAMIENNA–PŁYTKI GRANITOWE
1/7	17,90	KLATKA SCHOD. I PODJAZD	KAMIENNA–PŁYTKI GRANITOWE
RAZEM	177,50		

PRACOWNIA PROJEKTOWO–WYKONAWCZA PRAKSIS
WROCŁAW ul.KOLEJOWA 34/13 tel.71–3428722 e–mail kbpraksis@o2.pl

TEMAT	PRZEBUDOWA BUDYNKU GOSPODARCZEGO CELEM UTWORZENIA CENTRUM LAWA na działce nr115/3 DOBKÓW 66
OBIEKT	BUDYNEK GOSPODARCZY W ZABUDOWIE ZAGRODOWEJ
LOKALIZACJA	DZIAŁKA nr115/3 obręb 0002 DOBKÓW 66 gmina ŚWIERZAWA
INWESTOR	STOWARZYSZENIE "LOKALNA GRUPA DZIAŁANIA PARTNERSTWO KACZAWSKIE" w MŚCIWOJOWIE 54 59–407 MŚCIWOJÓW
TYTUŁ RYS.	RZUT I PIĘTRA posadzka poziom 0,00
PROJEKTANT ARCH.	arch.KRZYSZTOF BAK upr.bud.nr66/90/UW
SPRAWDZAJ. ARCH.	arch.WOJCIECH ŁAPIŃSKI upr.bud.nr255/93/UW

ETAP	P.WNĘTRZ
BRANŻA	ARCHITEKTURA
DATA	15.07.2022
SKALA	1:100
NR RYS.	A1